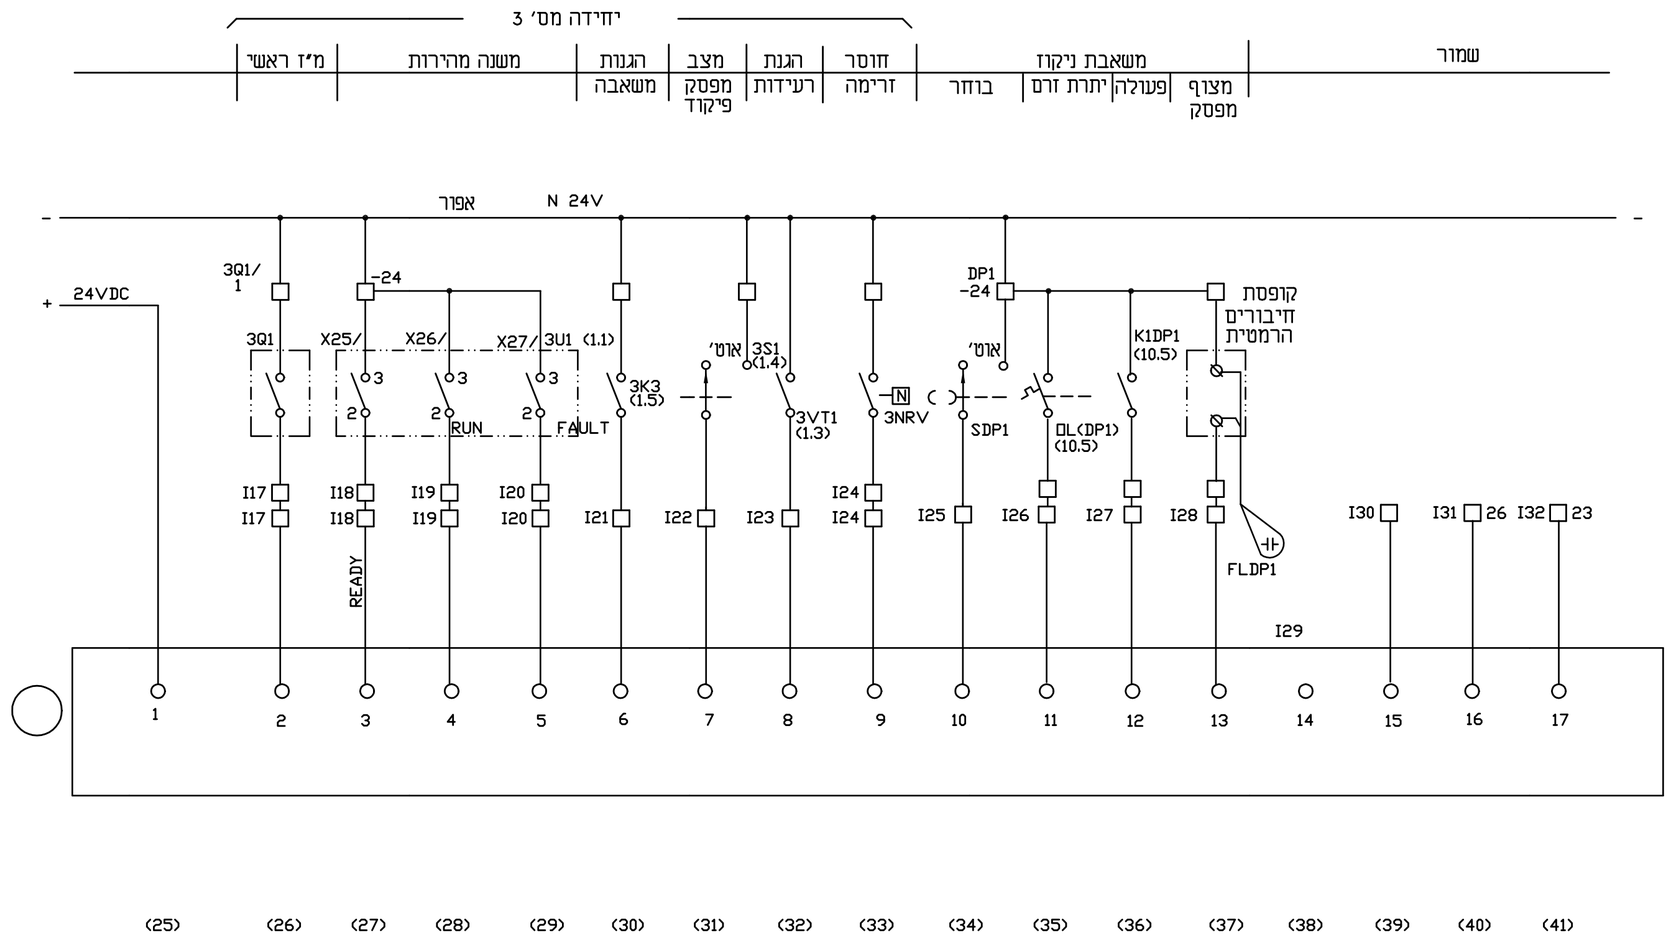

תא בקר

			2
			1
חתימה SIGNATURE	תאריך עדכון שינוי DATE		שינוי מס

לביצוע ● למכרז ○ לעיון

שם הפרויקט
PROJECT NAME

מי ציונה בע"מ

שדרוג תחנת שאיבה לביוב
קרית עקרון

נושא הגליון
SUBJECT OF DRAWING

בקר מתוכנת
כניסות דיסקרטיות
דף מס' 2

DESIGN תכנן ג.ל.	SCALE קנ"מ		מס' תכנית N" KE-1002EM
DRAWN שרטט א.פ.	DATE תאריך 15.08.2017		
CHECKED בדק ג.ל.	מידות הגיליון:		קובץ FILE KE-1002EM-53
APPROVE אשר			

ג. ליסוגורסקי - מהנדס חשמל
ת.ד. 124 גדרה, 7075101
טל: 08-8698397 פקס: 08-8596120
Email: glisogor@netvision.net.il