N	האביזרים	קוטר
1	צנור פלדה ציפוי פנים מלט ועטיפה חיצונית לפי מפרט	4"–3"
2	צנור פלדה ציפוי פנים מלט ועטיפה חיצונית לפי מפרט	3"–2"
3	קשת פלדה 90° סקדיול 40	4"–3"
4	שסתום אוויר משולב כולל ברז כדוגמת "א.ר.י" דגם D–040 או שו"ע	
5	מגוף טריז כדוגמת "הכוכב", "רפאל" או שו"ע ל.ע. 16 אטמ	4"–3"
6	מגוף טריז כדוגמת "הכוכב", "רפאל" או שו"ע ל.ע. 16 אטמ	3"–2"
7	מסנן (מלכודת אבנים) "ברמד", "רפאל" או שו"ע	
8	מד מים כדוגמת "ארד"–OCTAVE משולב או שו"ע כולל הכנה לקריאה מרחוק	
9	שסתום אל חוזר כדוגמת "א.ר.י" NR–030 ל.ע. 16 אטמ' או שו"ע	
10	מז"ח תוצרת "א.ר.י." או שו"ע	
11	ב.ש."3 כדוגמת "רפאל" או שו"ע	

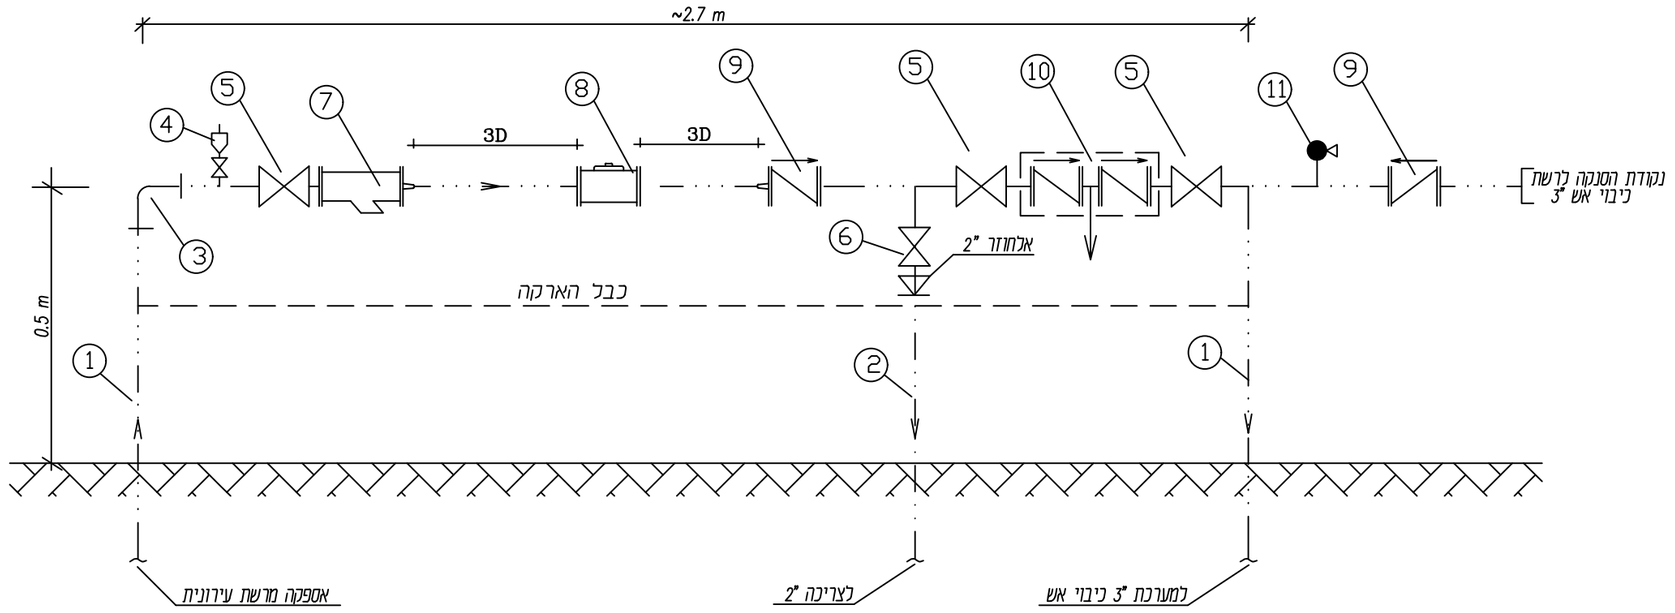

פרט התקנת מד מים ראשי לבניין

רשימת עדכונים			
מספר עדכון	מהות העדכון	תאריך	שם

שרטט:	אינה
בקר:	ראדי
אישר:	

מס' סטנדרט: nz–365
תיאור גיליון: סכמה מד מים ראשי לבניין
שם קובץ: NZ–365.dwg

תאריך:	מהדורה אחרונה:
01.08.2018	00

קנ"מ	תאריך מהדורה 00:	לביצוע
––	01.08.18	

סירקין - בוכנר - קורנברג
מהנדסים יועצים בע"מ
רח' אימבר 14 ת.ד. 7562
פתח תקוה 49170
טל: 03–9239003 פקס: 03–9239004
office@sbk–eng.co.il

ISO 9001:2008 SGS
© כל הזכויות שמורות