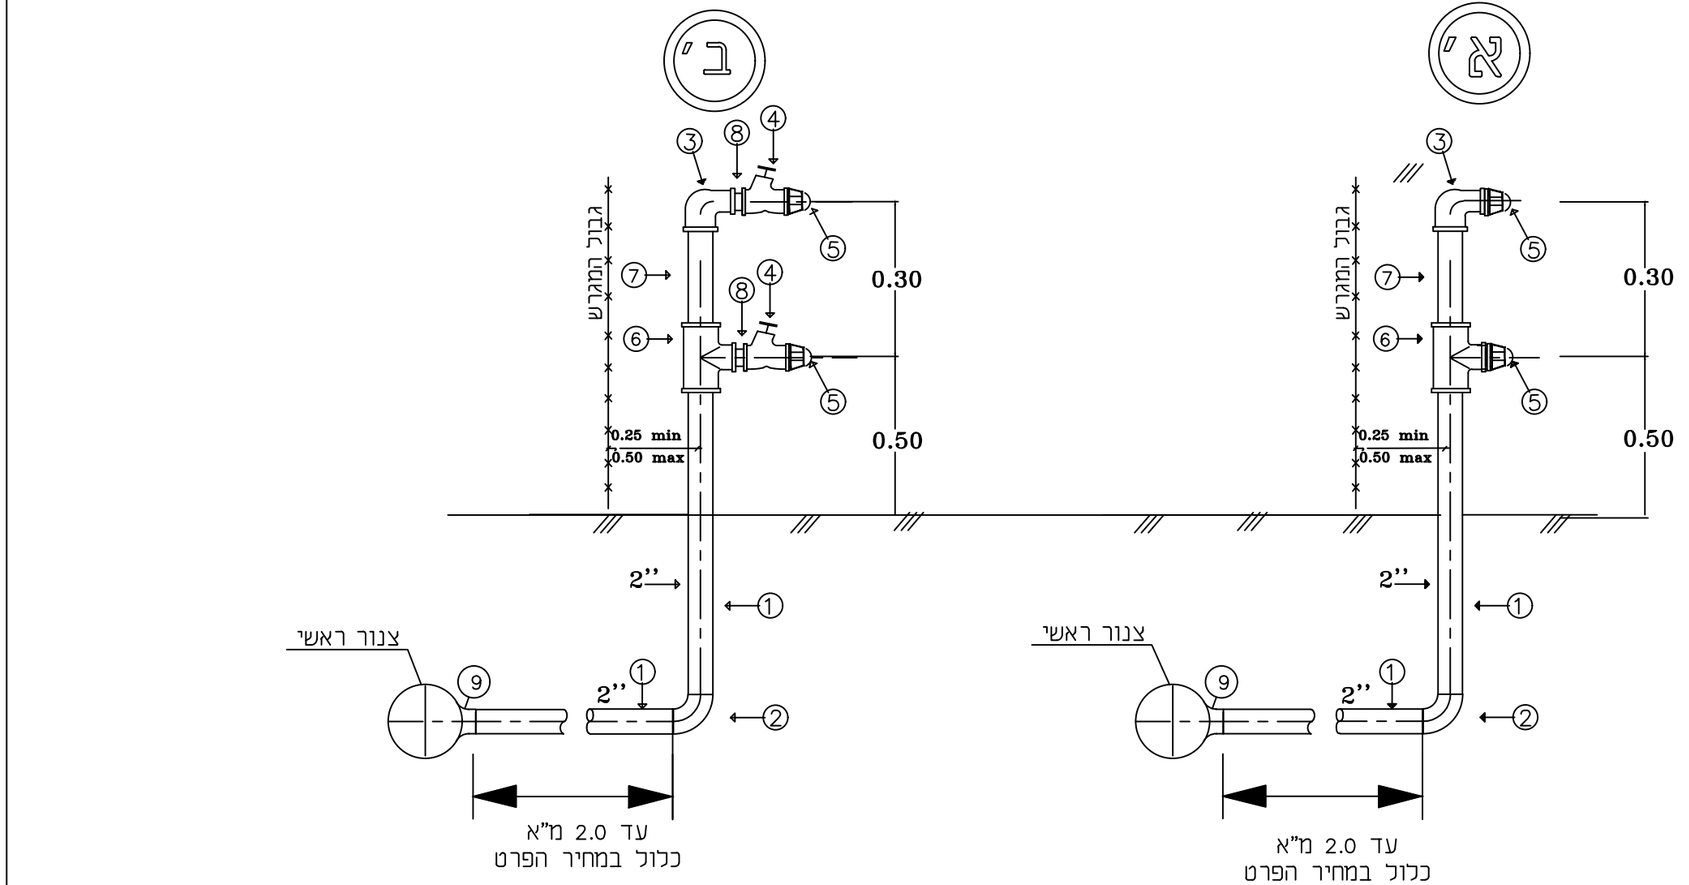

קוטר הצנור והמגופים כמצוין במפרט,
בכתב כמויות ובתוכניות

N	האביזרים		כמות
1	קטע צנור פלדה ציפוי פנים מלט ועטיפה חיצונית לפי המפרט	2"	–
2	קשת 90° לרתוך -סקדיול 40	2"	1
3	זוית מעבר עם הברגה פנימית	2"×1"	1
4	מגוף אלכסוני	1"	2
5	פקק	1"	2
6	מעבר ז	2"×1"	1
7	ניפל מגולבן סקדיול 40	2"	1
8	ניפל כפול	1"	2
9	הסתעפות טע חרושתי		

רשימת עדכונים			
מספר עדכון	מהות העדכון	תאריך	שם

שרטט: אינה	
בקר: ראדי	
אישר:	
מס' סטנדרט: nz-303	
תיאור גיליון: בכנה לחיבור בית בסולם 2"	
שם קובץ: nz-303.dwg	

תאריך:	מהדורה אחרונה:
01.08.2018	00

קנ"מ	תאריך מהדורה 00:	לביצוע
--	01.08.18	

סירקין - בוכנר - קורנברג
מהנדסים יועצים בע"מ
רח' אימבר 14 ת.ד. 7562
פתח תקוה 49170
טל: 03-9239003 פקס: 03-9239004
office@sbk-eng.co.il

ISO 9001:2008 SGS

© כל הזכויות שמורות